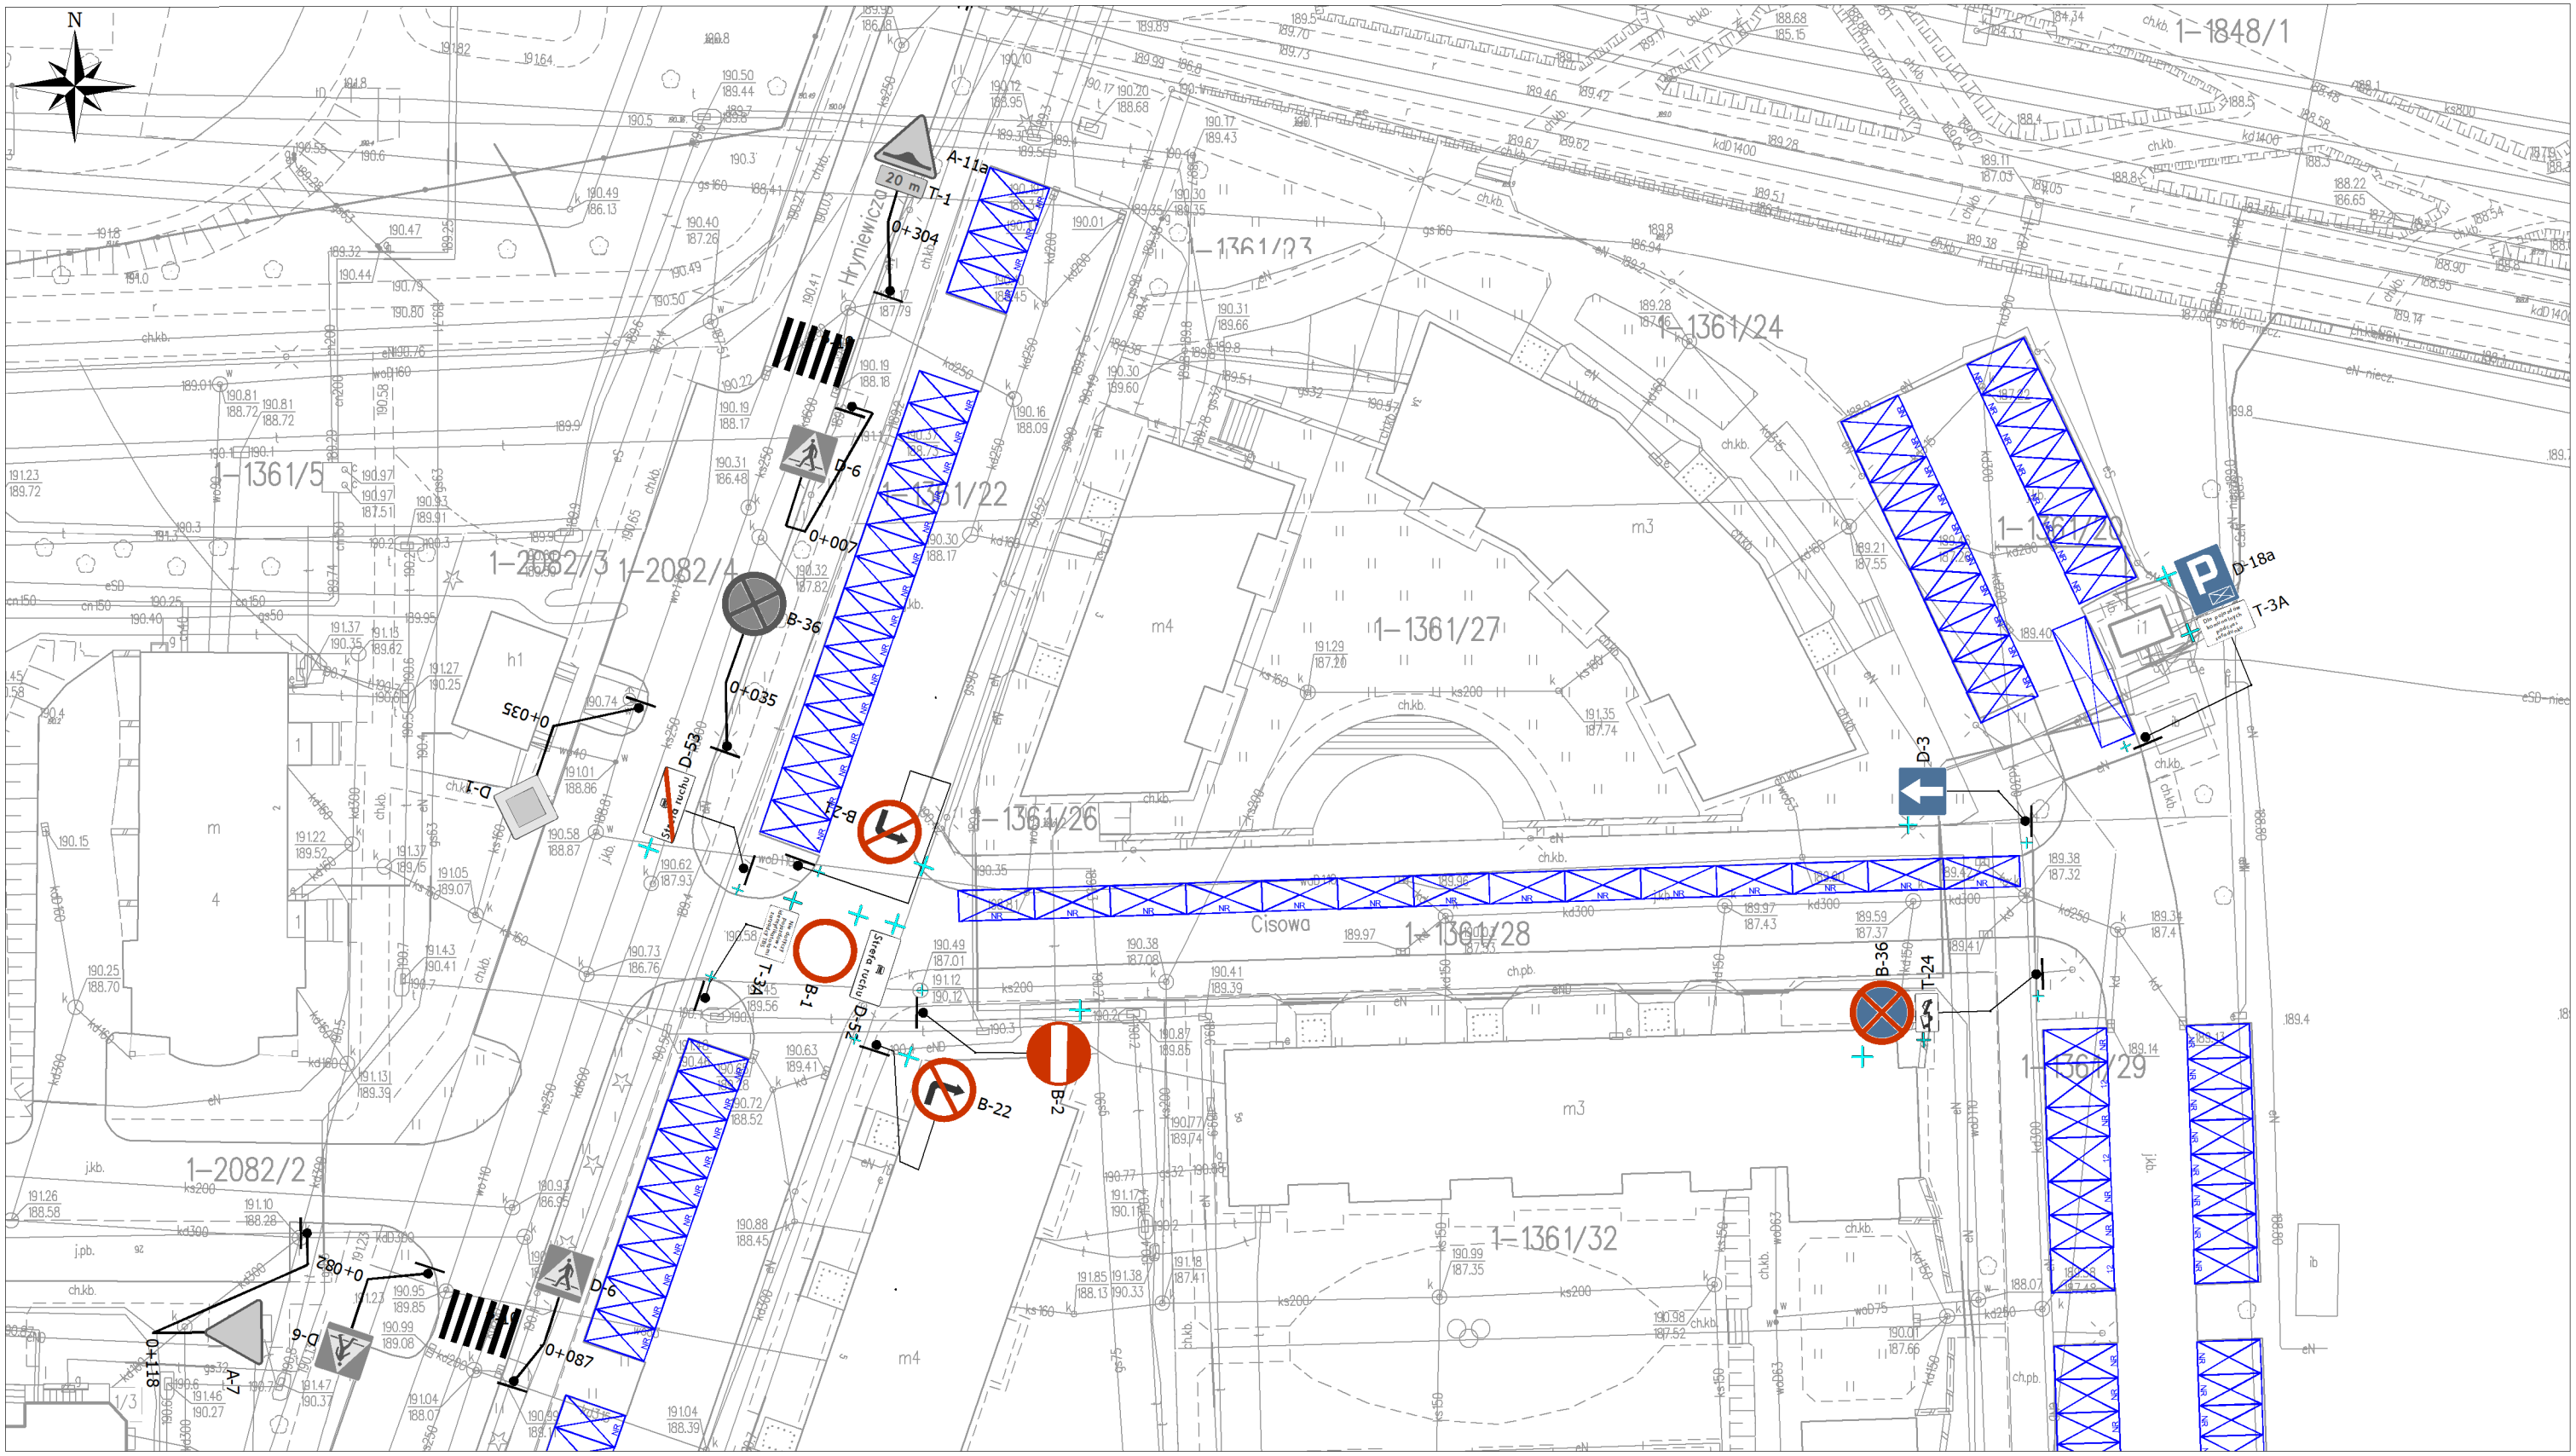

LEGENDA

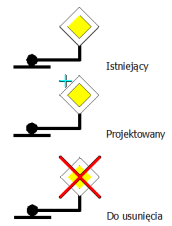

Istniejący

Projektowany

Do usunięcia

Inwestor: LOKUM - Towarzystwo Budownictwa Społecznego Sp. z o.o. w Świdniku ul. Modrzewiowa 7a/1 21-040 Świdnik		
Projekt: Projekt zmiany stałej organizacji ruchu na terenie osiedla TBS przy ulicy Modrzewiowej		
Projektant: mgr inż. Mariusz Leniak	Podpis:	Data: VIII 2023 r.
Nr rys. Nr / 1		Skala: 1:500

Nazwa wydruku: TBS - stała

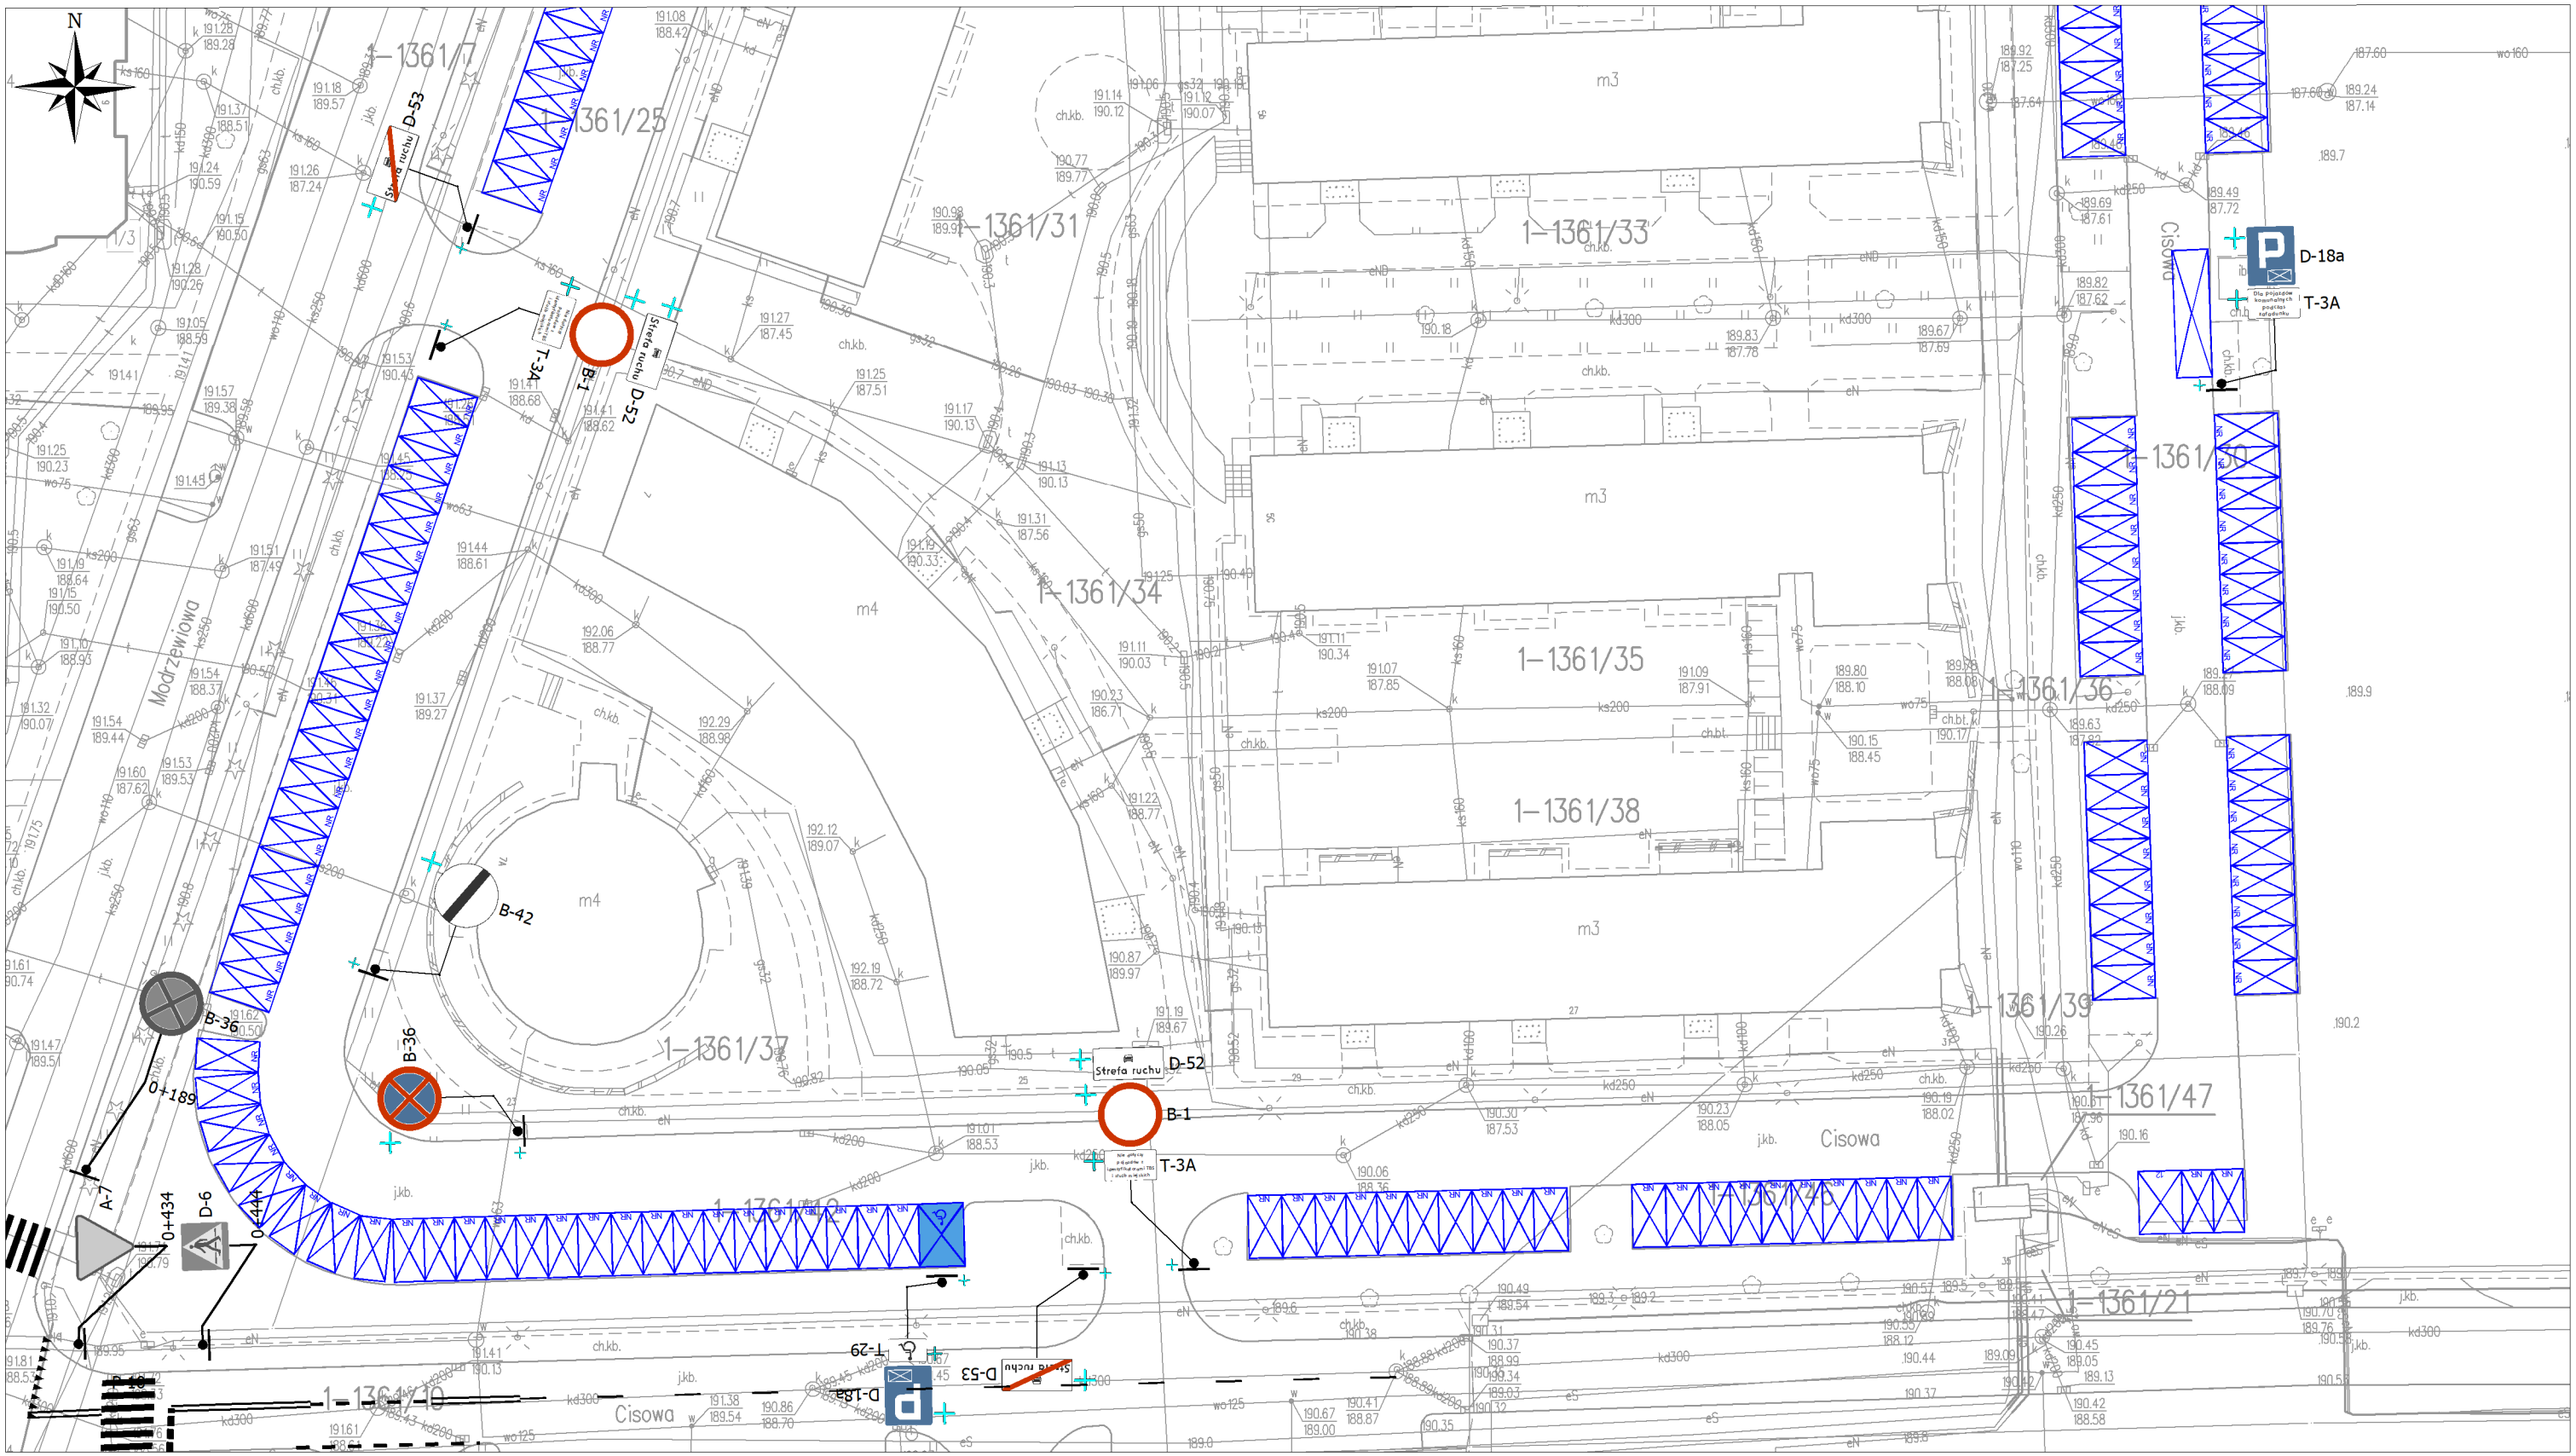

LEGENDA

- Istniejący
- Projektowany
- Do usunięcia

Istniejący
Projektowany
Do usunięcia

Inwestor: LOKUM - Towarzystwo Budownictwa Społecznego Sp. z o.o. w Świdniku ul. Modrzewiowa 7a/1 21-040 Świdnik		
Projekt: Projekt zmiany stałej organizacji ruchu na terenie osiedla TBS przy ulicy Modrzewiowej		
Projektant: mgr inż. Mariusz Leniak	Podpis:	Data: VIII 2023 r.
Nr rys. Nr / 2		Skala: 1:500

Nazwa wydruku: TBS - stała